


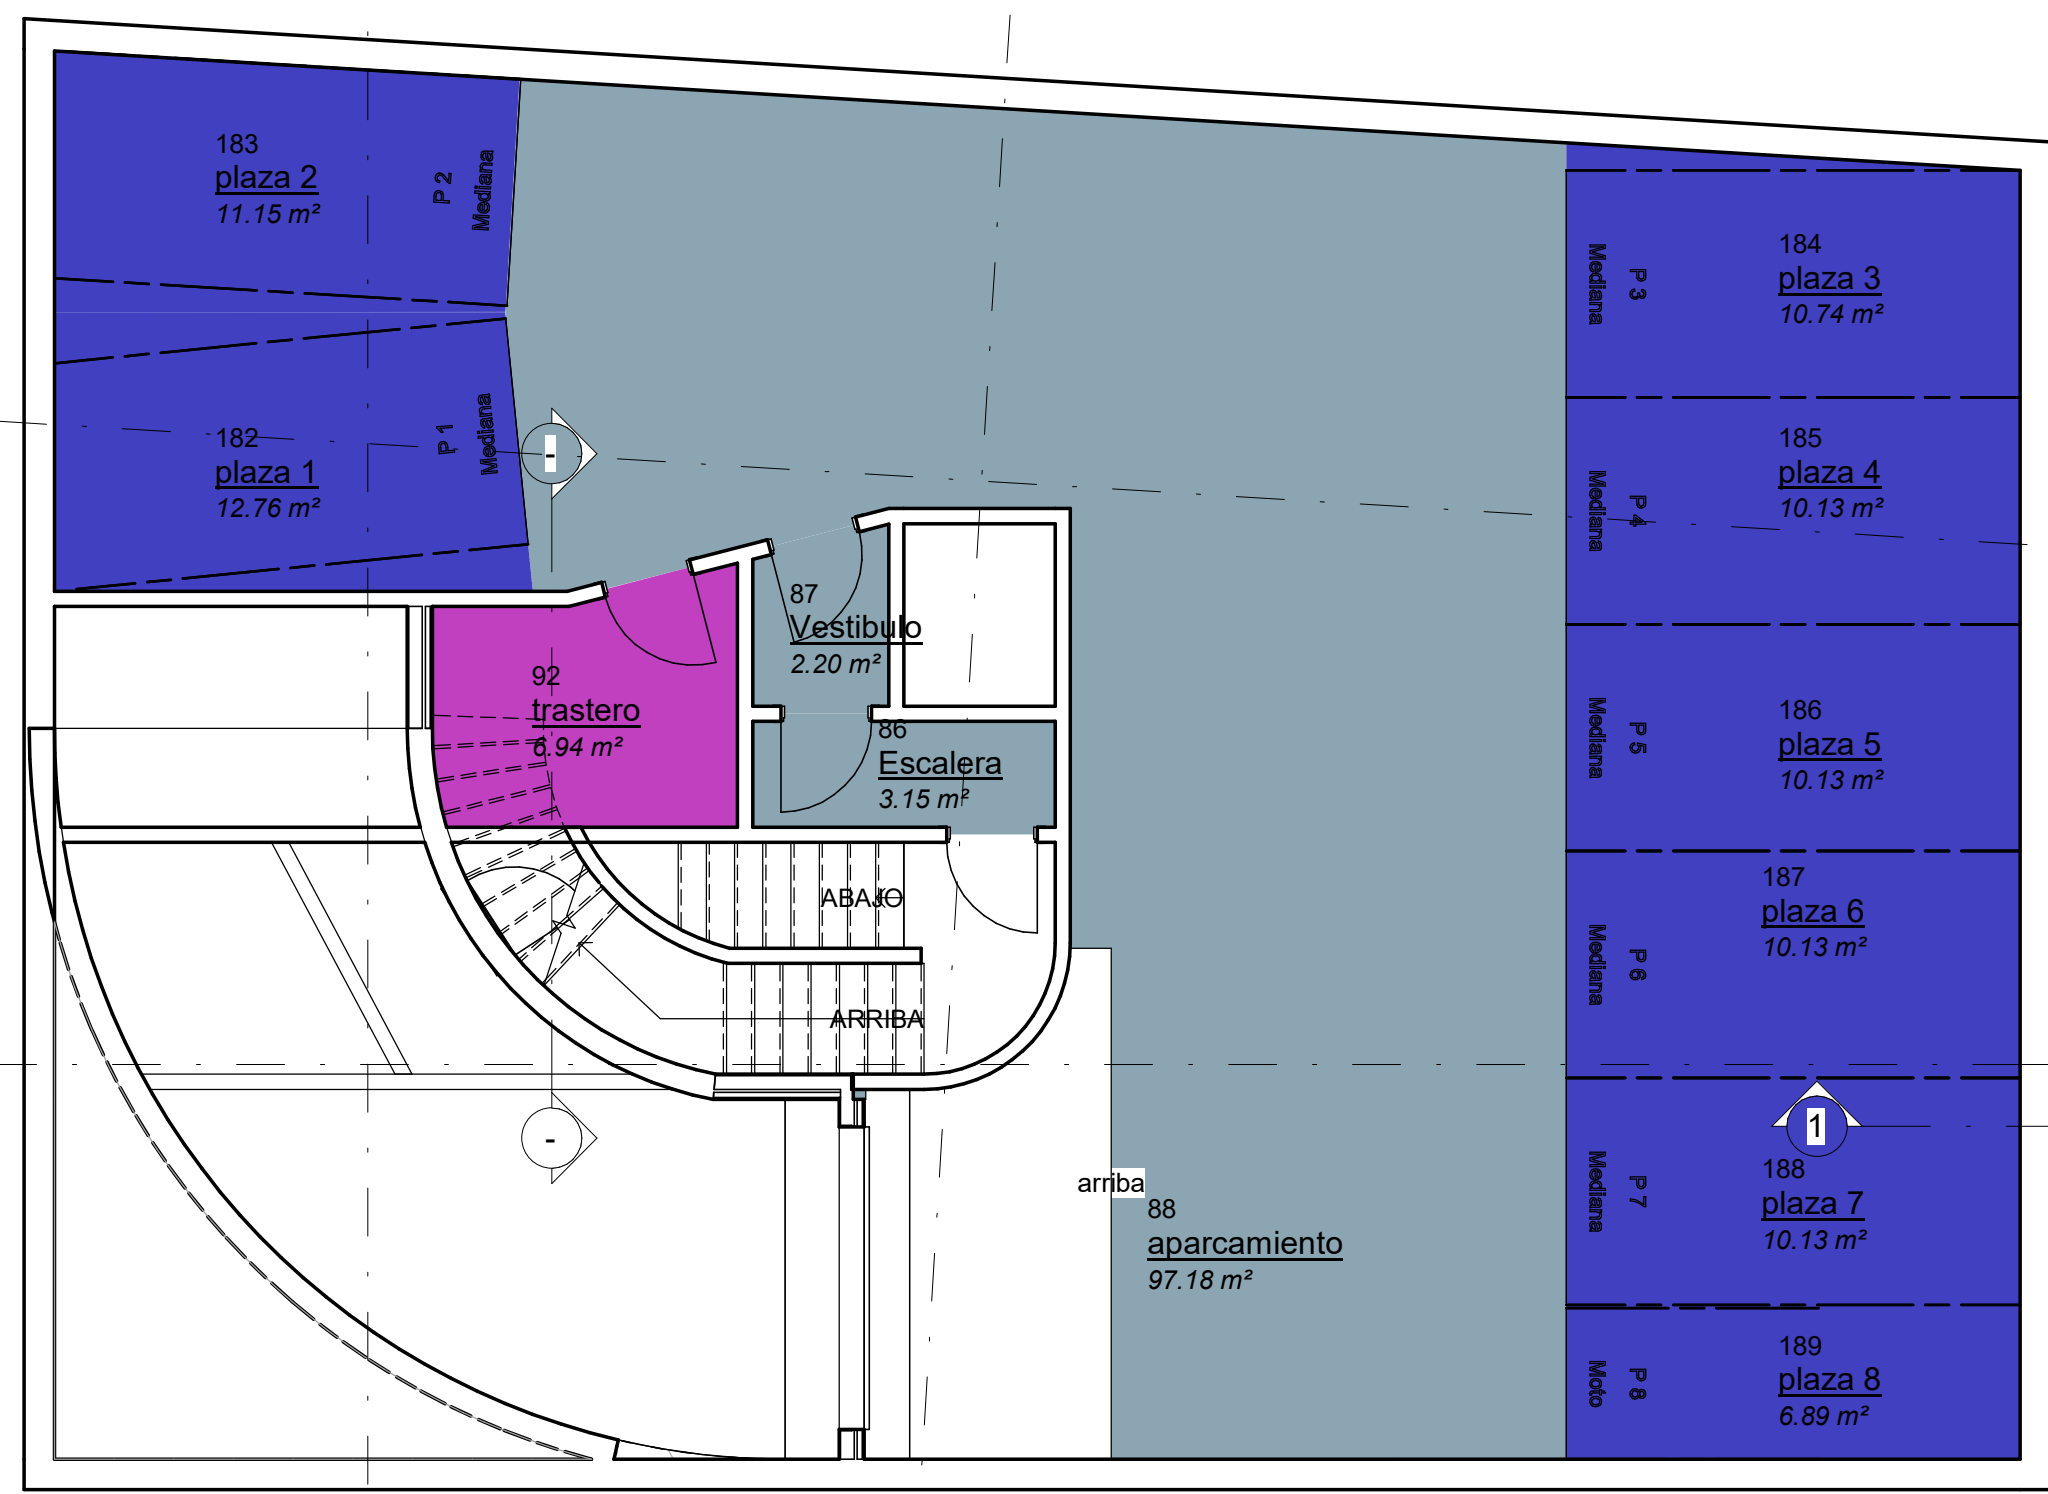

1 Planta Sótano
A1 1: 75


Sup útil planta sótano		
Departamento	Nombre	Área

Aparcamiento	plaza 1	12.76 m ²
Aparcamiento	plaza 2	11.15 m ²
Aparcamiento	plaza 3	10.74 m ²
Aparcamiento	plaza 4	10.13 m ²
Aparcamiento	plaza 5	10.13 m ²
Aparcamiento	plaza 6	10.13 m ²
Aparcamiento	plaza 7	10.13 m ²
Aparcamiento	plaza 8	6.89 m ²

Comunes	aparcamiento	97.18 m ²
Comunes	Escalera	3.15 m ²
Comunes	Vestibulo	2.20 m ²

Trasteros	trastero	6.94 m ²
-----------	----------	---------------------

Total general: 12 191.52 m²

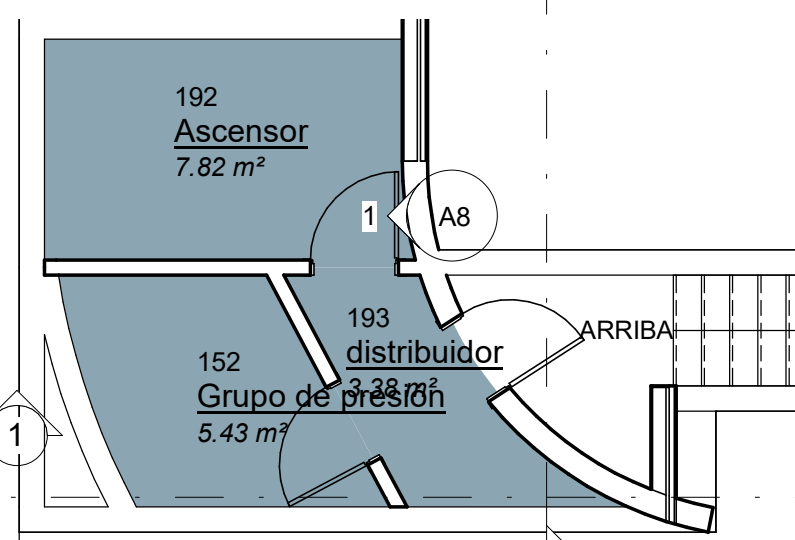


Viviendas y espacios

- Aparcamiento
- Comunes
- Trasteros

2 Nivel -2
A1 1: 75

Viviendas y espacios

- Comunes

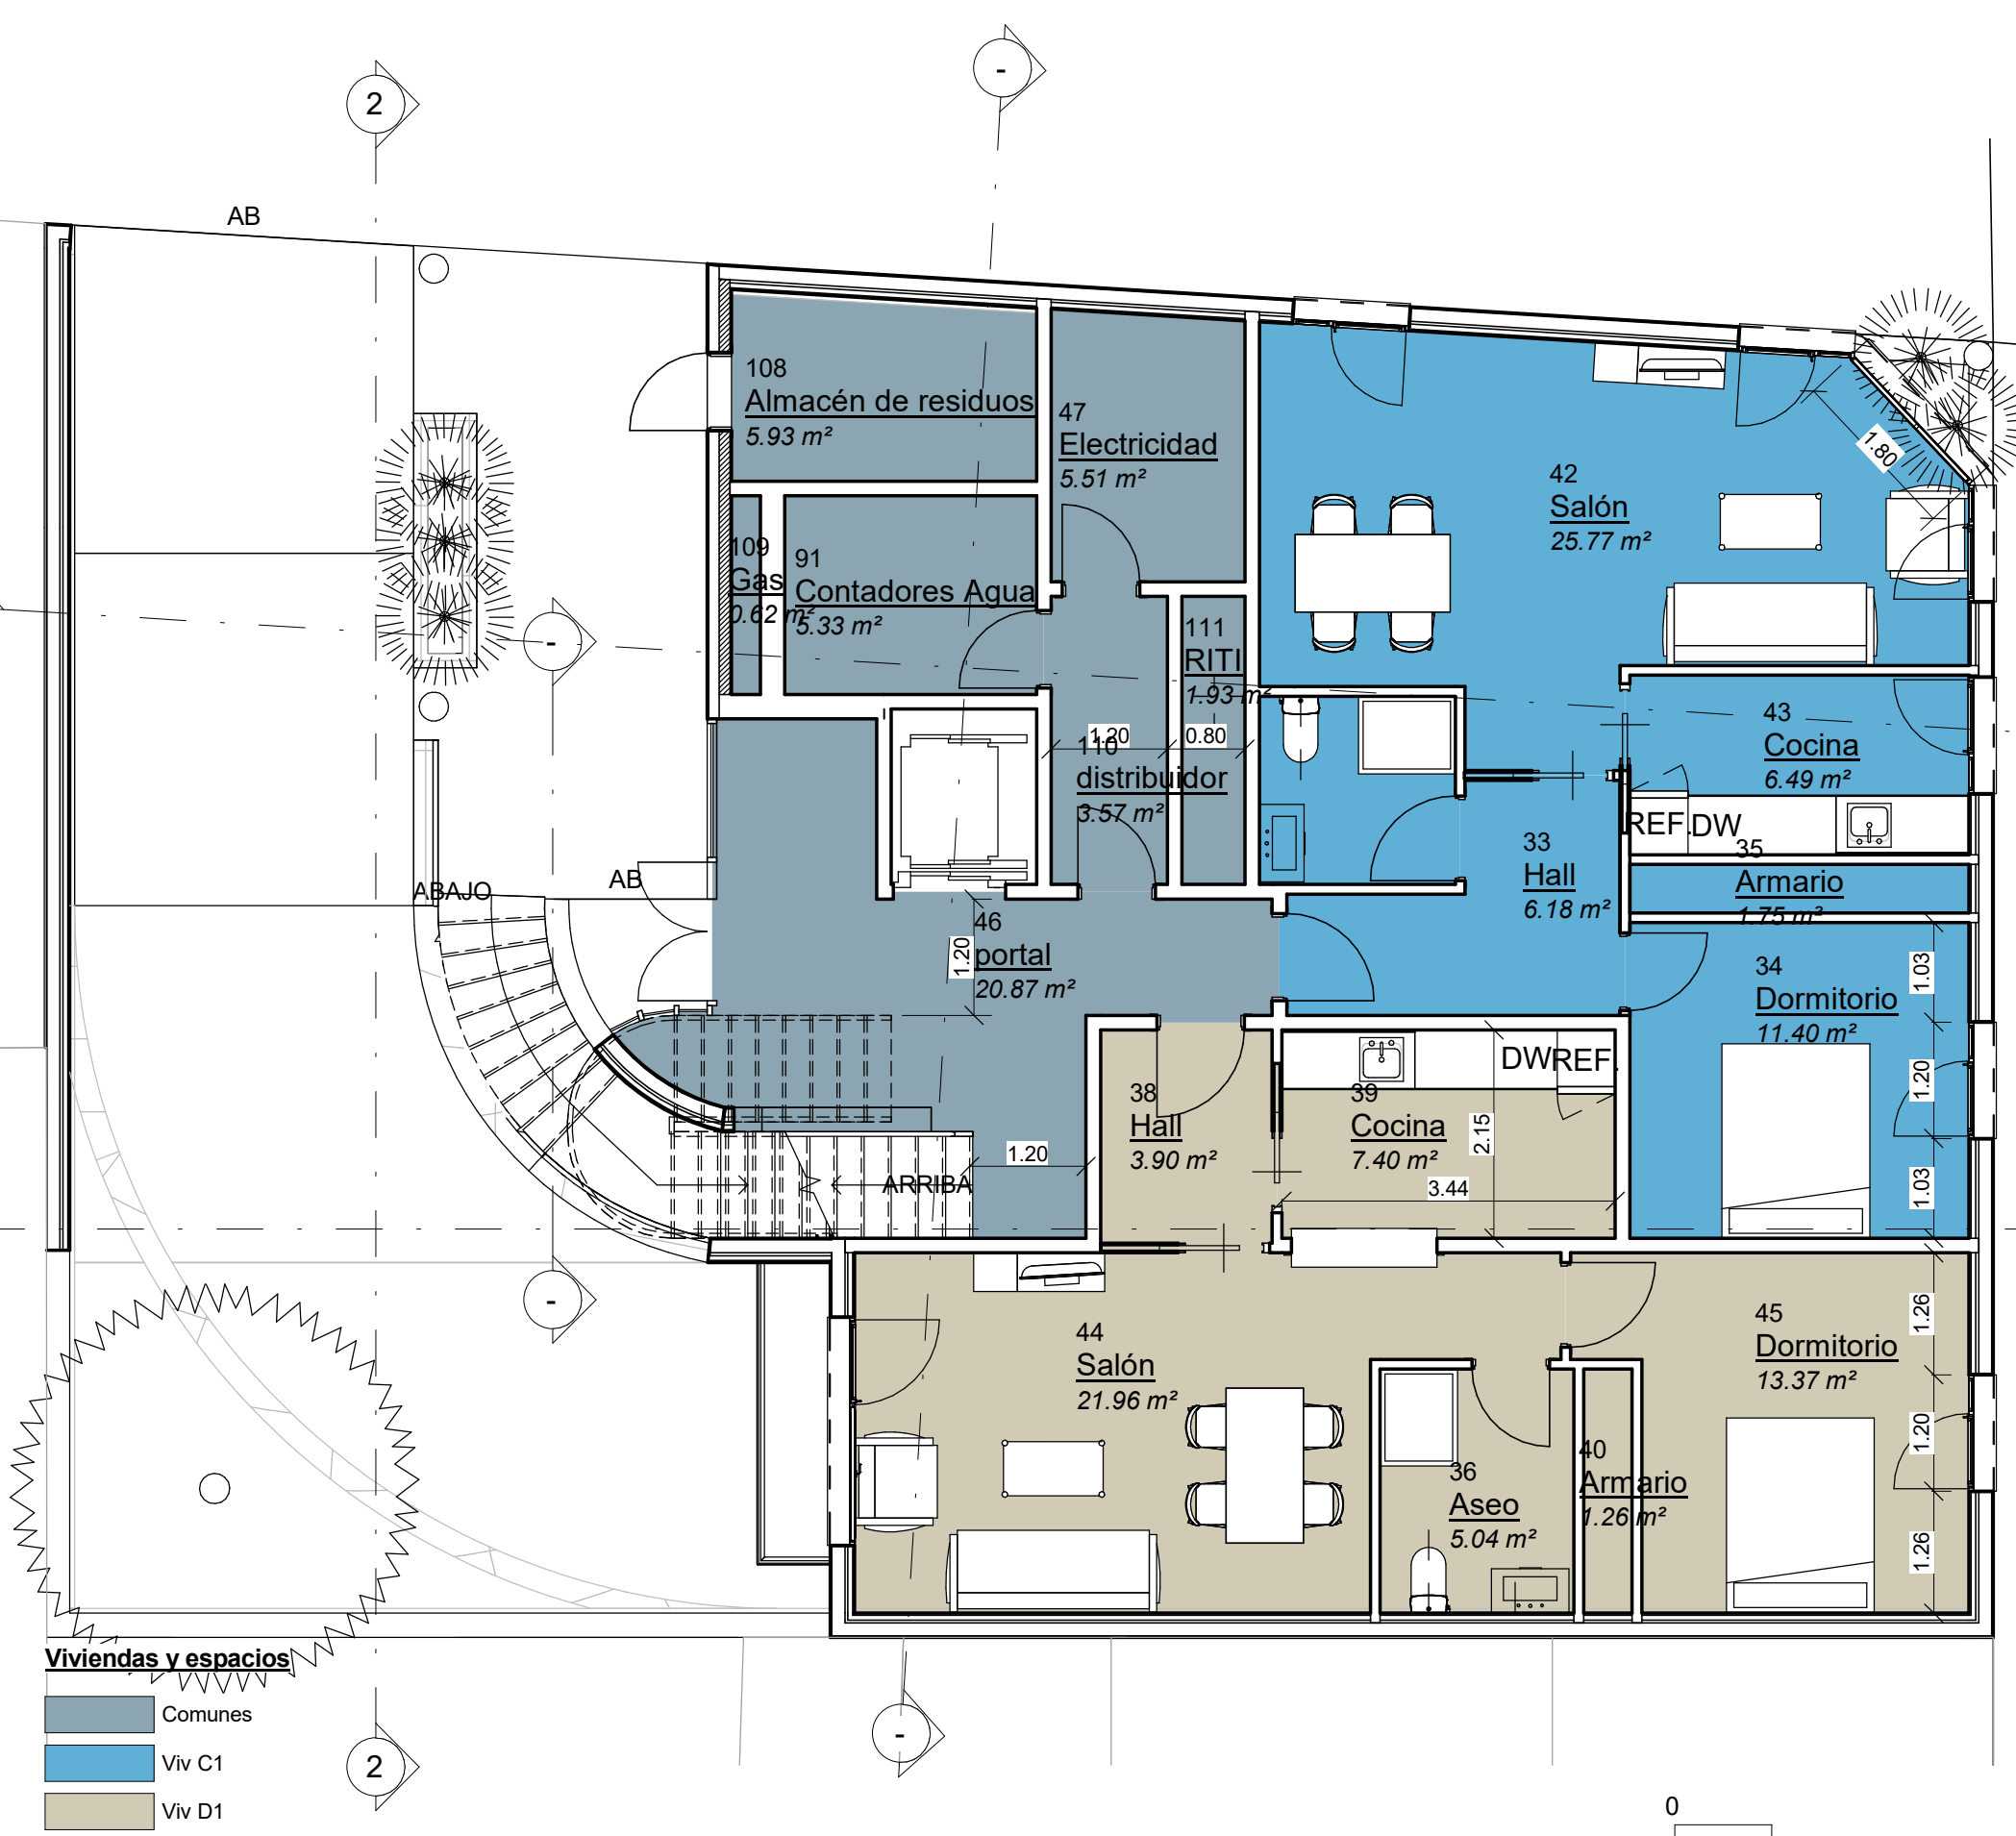

Viviendas y espacios

- Comunes
- Viv C1
- Viv D1

Sup útil planta baja		
Departamento	Nombre	Área
Comunes	portal	20.87 m²
Comunes	Almacén de residuos	5.93 m²
Comunes	Electricidad	5.51 m²
Comunes	Contadores Agua	5.33 m²
Comunes	distribuidor	3.57 m²
Comunes	RITI	1.93 m²
Comunes	Gas	0.62 m²
		43.75 m²
Viv C1	Salón	25.77 m²
Viv C1	Dormitorio	11.40 m²
Viv C1	Cocina	6.49 m²
Viv C1	Hall	6.18 m²
Viv C1	Aseo	3.92 m²
Viv C1	Armario	1.75 m²
		55.51 m²
Viv D1	Salón	21.96 m²
Viv D1	Dormitorio	13.37 m²
Viv D1	Cocina	7.40 m²
Viv D1	Aseo	5.04 m²
Viv D1	Hall	3.90 m²
Viv D1	Armario	1.26 m²
		52.91 m²
Total general: 19		152.17 m²




Sup útil planta 4ª		
Departamento	Nombre	Área

Comunes	Escalera	18.20 m²
Comunes	distribuidor	3.53 m²
		21.73 m²
Trasteros	trastero	4.08 m²
Trasteros	trastero	3.93 m²
Trasteros	trastero	3.51 m²
		11.53 m²
Viv A	Salón	23.94 m²
Viv A	Dormitorio	9.83 m²
Viv A	Cocina	5.64 m²
Viv A	Aseo	3.87 m²
Viv A	Hall	3.47 m²
Viv A	Armario	1.52 m²
		48.26 m²
Viv B	Salón	24.72 m²
Viv B	Dormitorio	9.40 m²
Viv B	Cocina	5.98 m²
Viv B	Hall	3.86 m²
Viv B	Aseo	3.16 m²
Viv B	Armario	0.85 m²
		47.96 m²
Viv C2	Salón	20.24 m²
Viv C2	Dormitorio	11.40 m²
Viv C2	Dormitorio	9.08 m²
Viv C2	Cocina	6.49 m²
Viv C2	Hall	6.38 m²
Viv C2	Aseo	3.98 m²
Viv C2	Armario	1.75 m²
		59.32 m²
Total general: 24		188.80 m²



1 Planta ático
A5 1 : 75



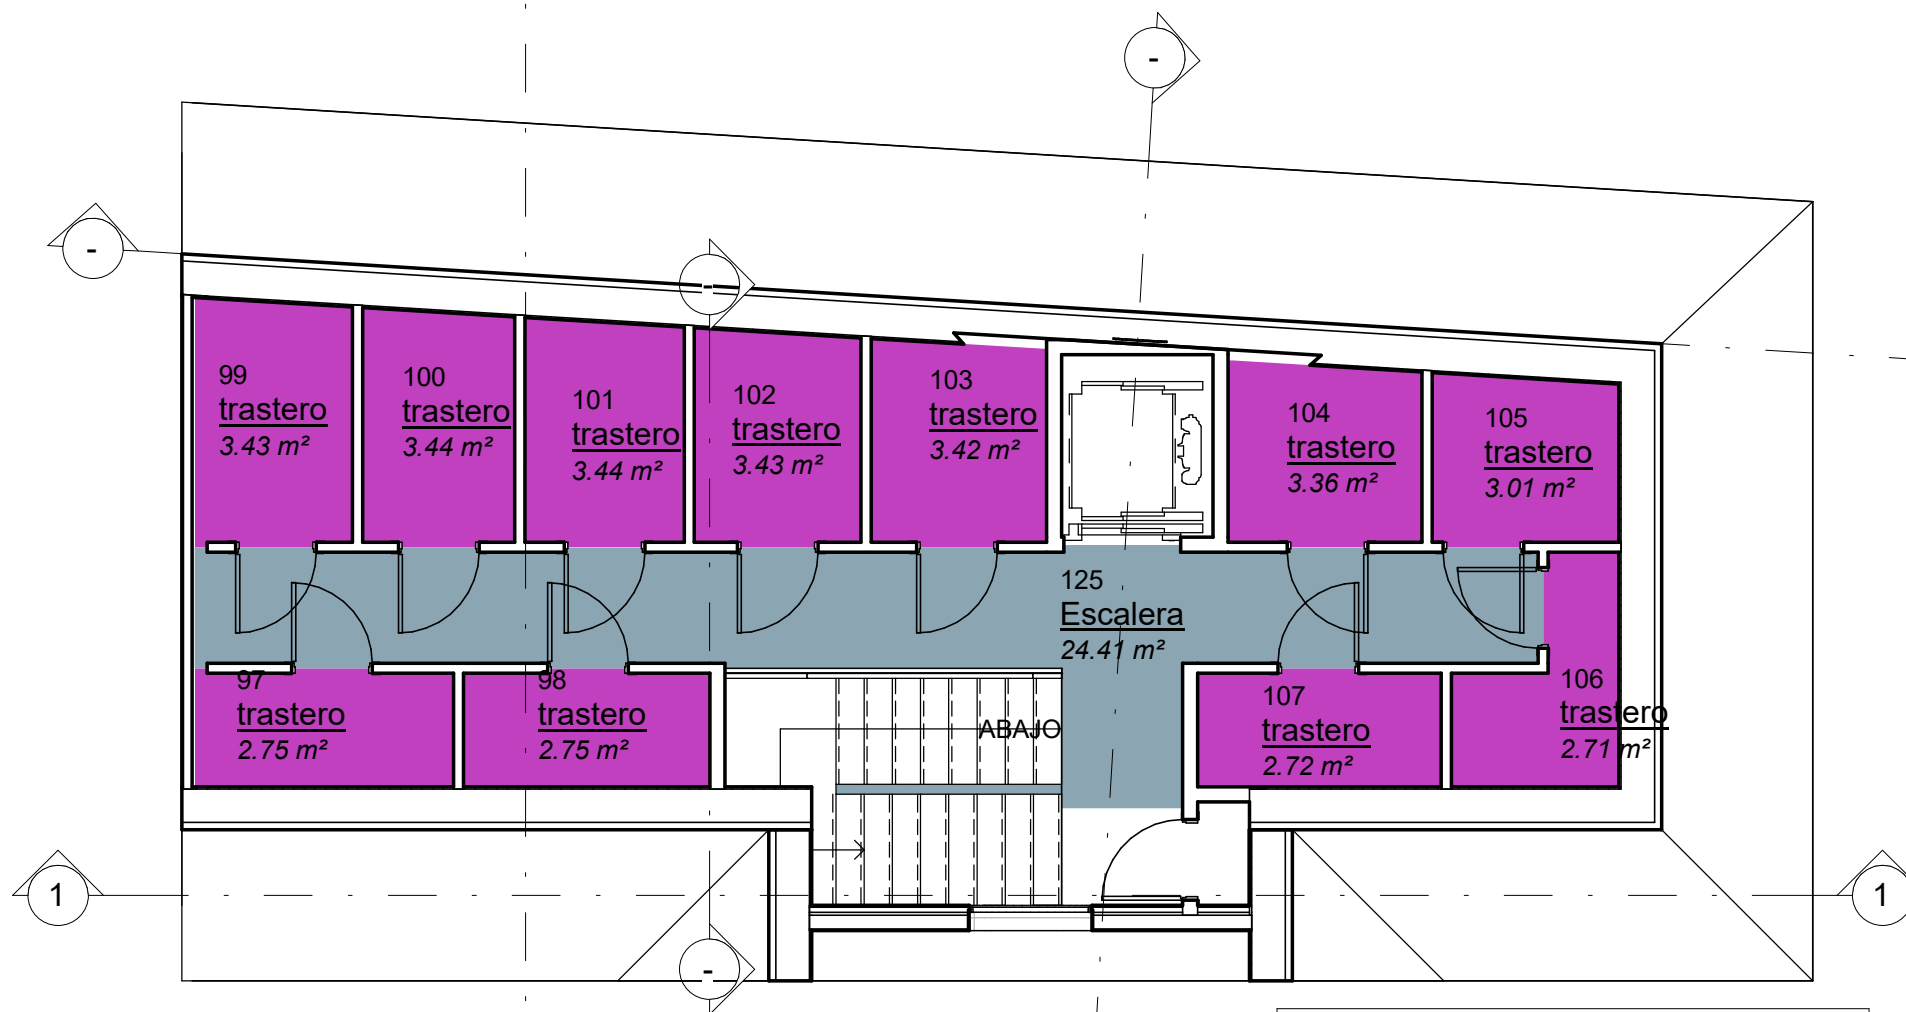

Viviendas y espacios

1	Bajo Cubierta
A6	1 : 75 Comunes
	Trasteros

Sup útil planta Bajo cubierta		
Departamento	Nombre	Área

Comunes	Escalera	24.41 m ²
Comunes	RTIS	0.53 m ²
		24.94 m ²

Trasteros	trastero	3.44 m ²
Trasteros	trastero	3.44 m ²
Trasteros	trastero	3.43 m ²
Trasteros	trastero	3.43 m ²
Trasteros	trastero	3.42 m ²
Trasteros	trastero	3.36 m ²
Trasteros	trastero	3.01 m ²
Trasteros	trastero	2.75 m ²
Trasteros	trastero	2.75 m ²
Trasteros	trastero	2.72 m ²
Trasteros	trastero	2.71 m ²
		34.46 m ²

Total general: 13 59.39 m²

Superficies Construidas			
Nivel	Nombre	Comentarios	Área

Nivel 1	Vivienda	computable	124.03 m ²
Nivel 1	Comunes	computable	24.53 m ²
Nivel 2	Vivienda	computable	221.96 m ²
Nivel 2	Comunes	computable	23.24 m ²
Nivel 3	Vivienda	computable	221.96 m ²
Nivel 3	Comunes	computable	23.24 m ²
Nivel 4	Vivienda	computable	178.06 m ²
Nivel 4	Comunes	computable	20.07 m ²
Nivel 5	Vivienda	computable	68.21 m ²
Nivel 5	Comunes	computable	16.75 m ²

computable: 10 922.05 m²

Nivel -2	Instalaciones	no computable	23.12 m ²
Nivel -1	Aparcamiento	no computable	64.85 m ²
Nivel -1	Aparcamiento	no computable	27.40 m ²
Nivel -1	Comunes Aparcamiento	no computable	104.25 m ²
Nivel -1	Trasteros	no computable	17.13 m ²
Nivel -1	Comunes	no computable	18.21 m ²
Nivel 1	Instalaciones	no computable	28.19 m ²
Nivel 1	Soportal	no computable	67.42 m ²
Nivel 4	Trasteros	no computable	19.67 m ²
Nivel 5	Instalaciones	no computable	18.33 m ²
Nivel 6	Trasteros	no computable	18.70 m ²
Nivel 6	Comunes	no computable	27.25 m ²
Nivel 6	Trasteros	no computable	12.72 m ²
Nivel 6	Trasteros	no computable	6.09 m ²
Nivel 6	Instalaciones	no computable	0.79 m ²

no computable: 15 454.14 m²

Total superficie construida: 25 1376.19 m²



5	Vista fachadas exteriores
A7	1:1



3	vista portal
A7	


4	Fachadas patio y medianeras
A7	1:1



2	Vista 3D 1.3
A7	1:1



1	Vista fachadas patio
A7a	1:1

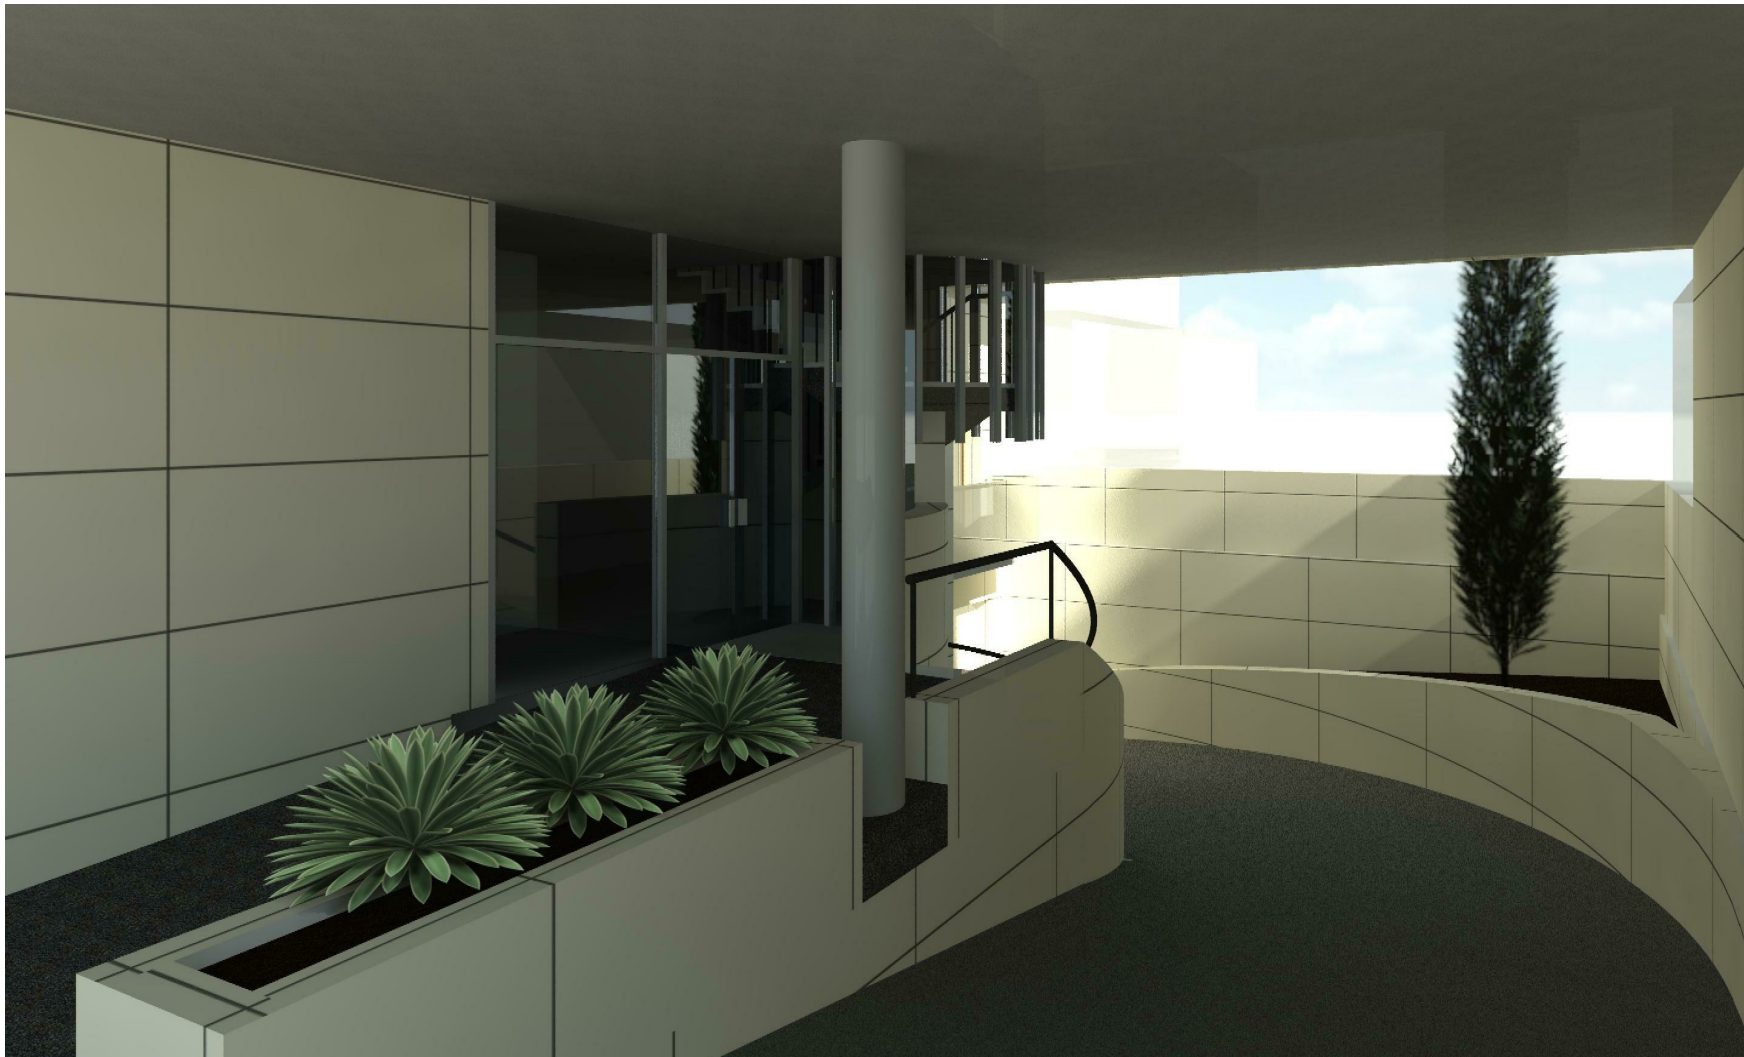


3	Acceso portal y rampa
A7a	1:1



1 Alzado NE
A8 1 : 100

1

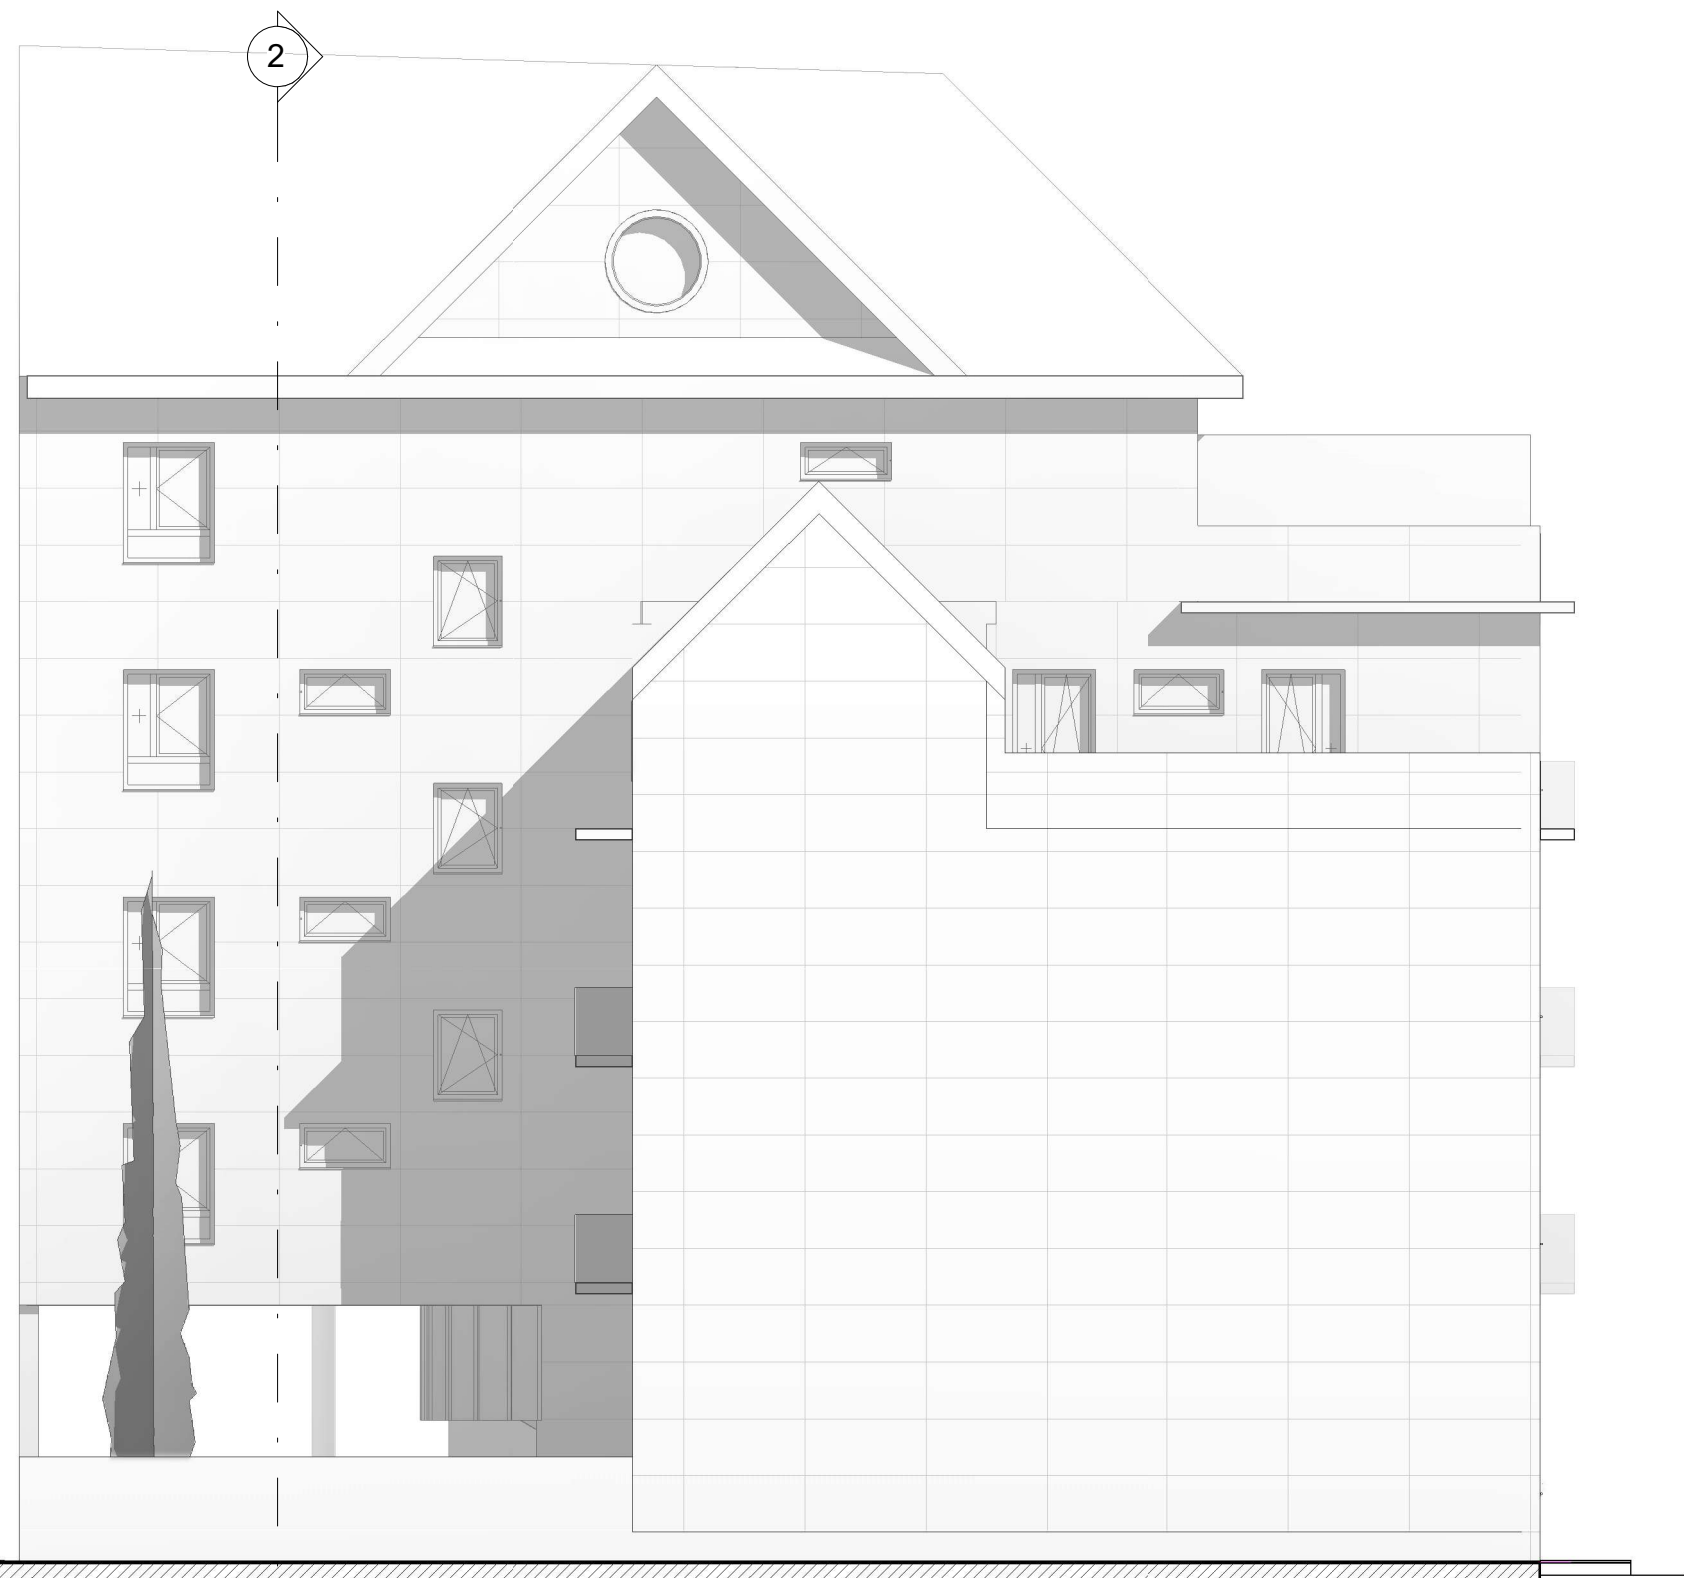


2 Alzado SE 2
A8 1 : 100



1	<u>Alzado NO</u>
A9	1 : 100


15 viviendas, trasteros y aparcamiento CL Alcaudón 21, Madrid

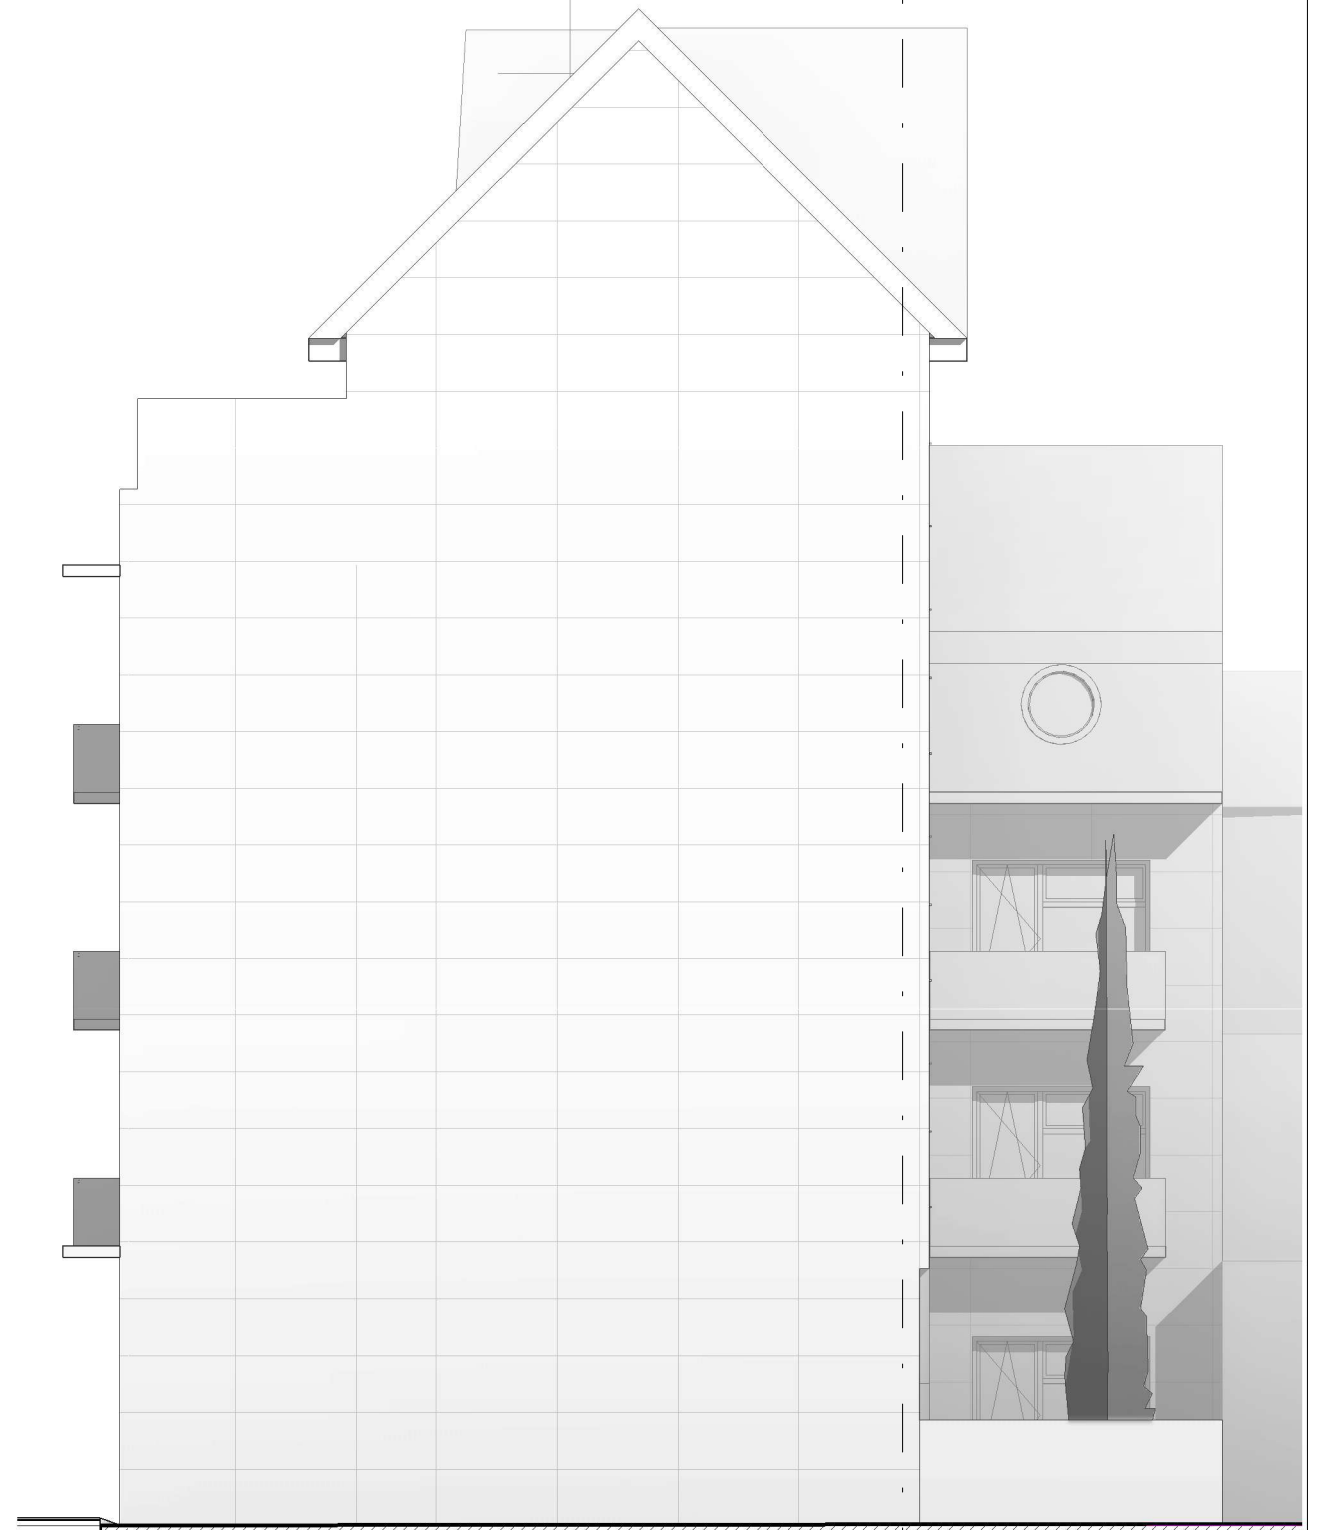


2	<u>Alzado SO</u>
A9	1 : 100

Cristino Torres Martínez Av. de Moratalaz , 107 bajo 28030 Madrid tlf. 91 504 49 78 mov. 629 54 61 82
SAMARIA **ARQUITECTOS**

1

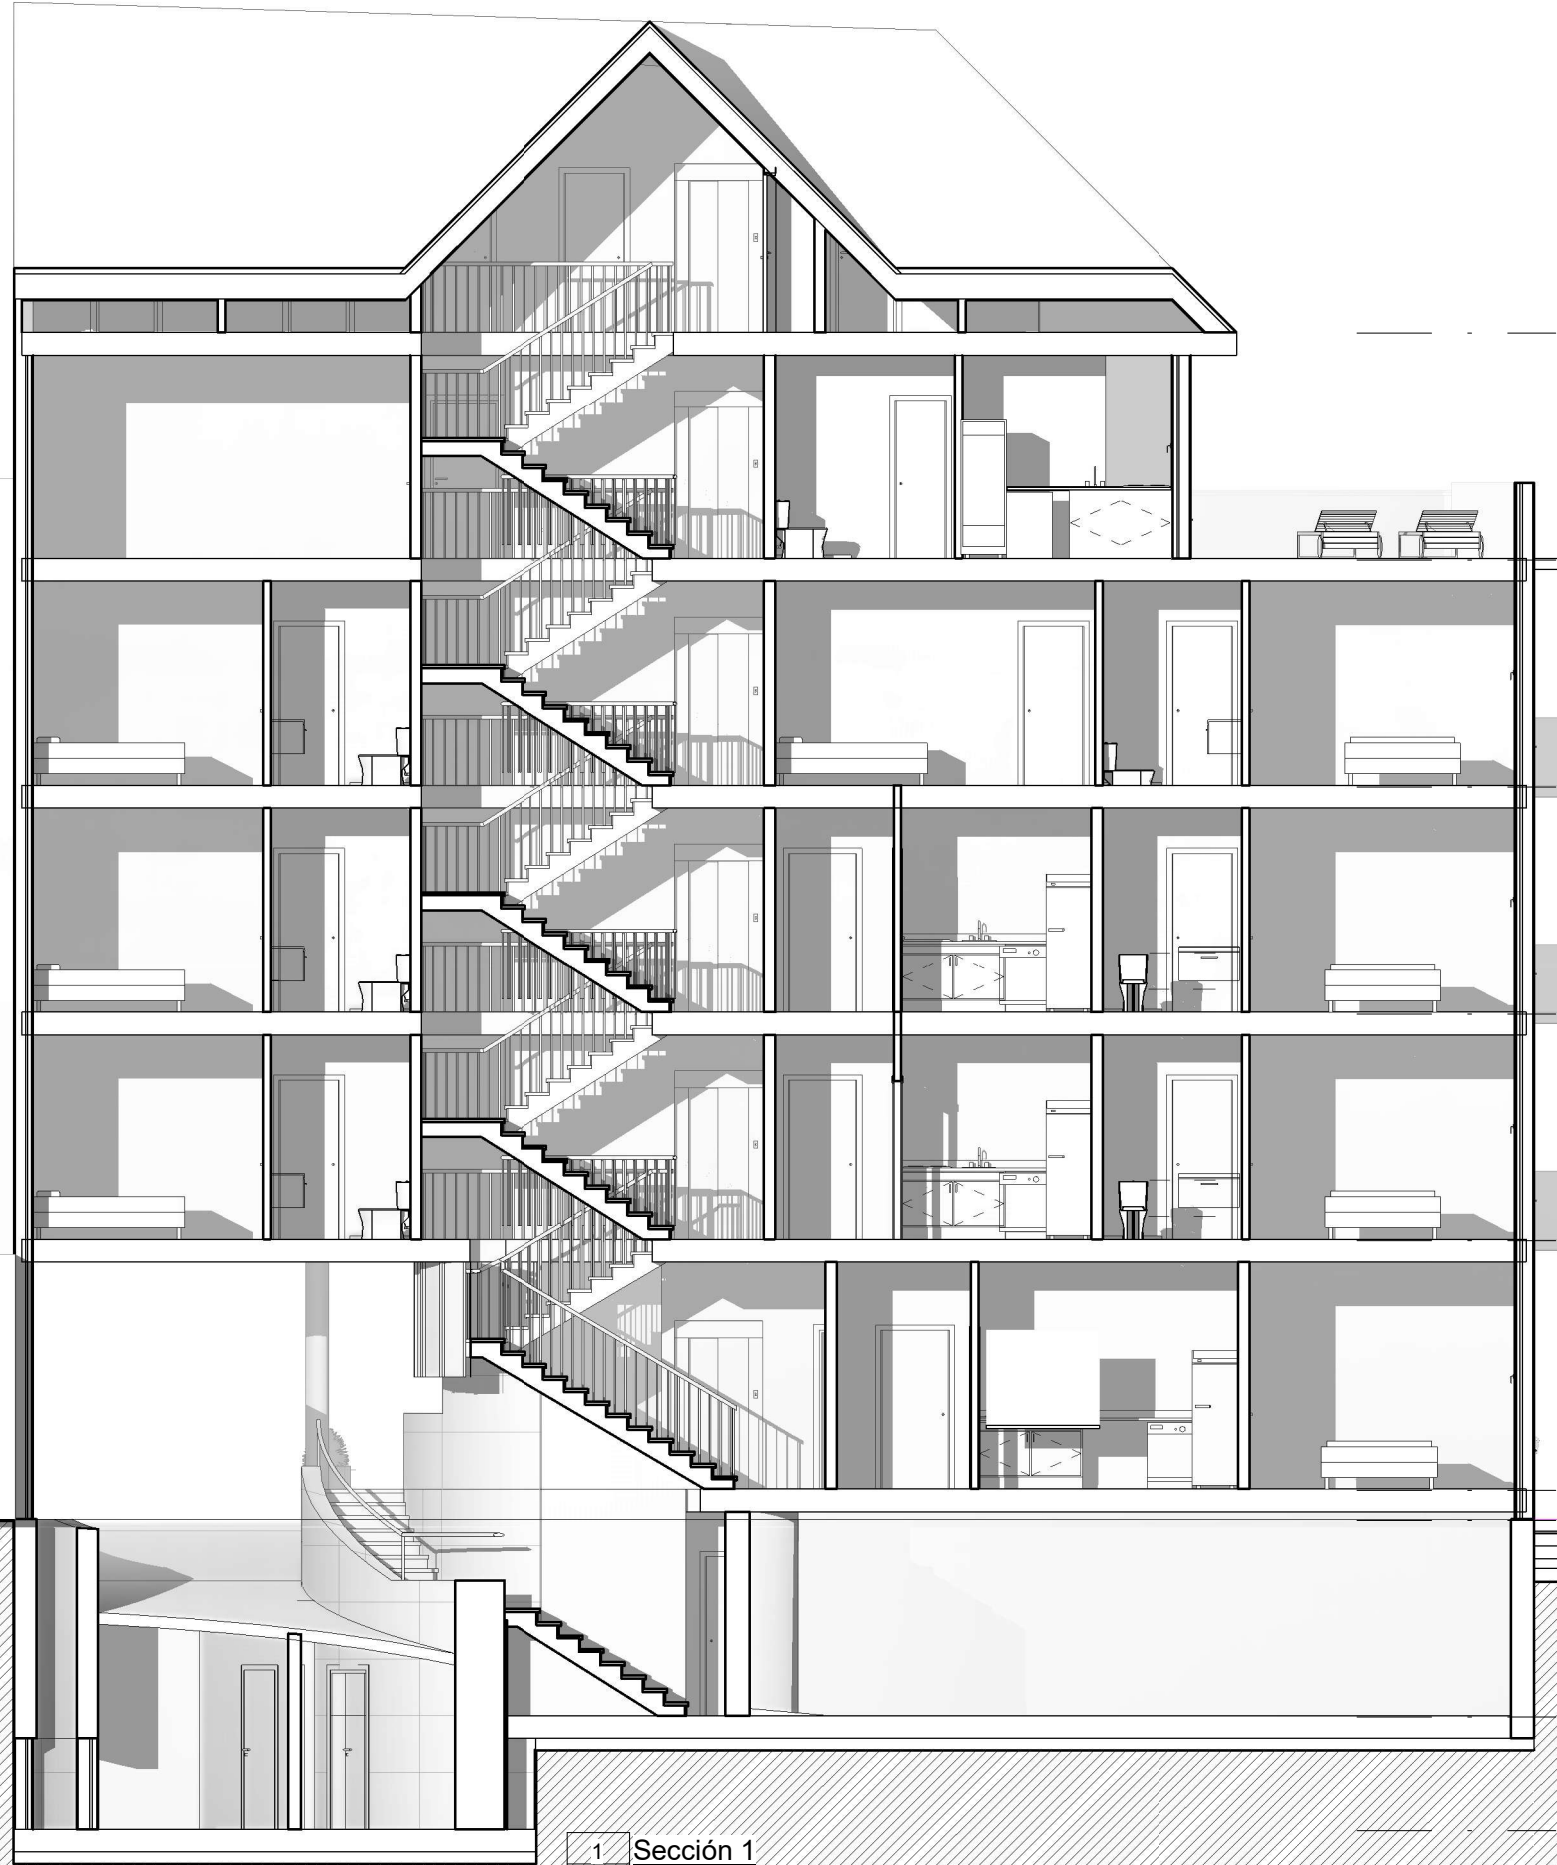

1 Sección 1
A10 1:100

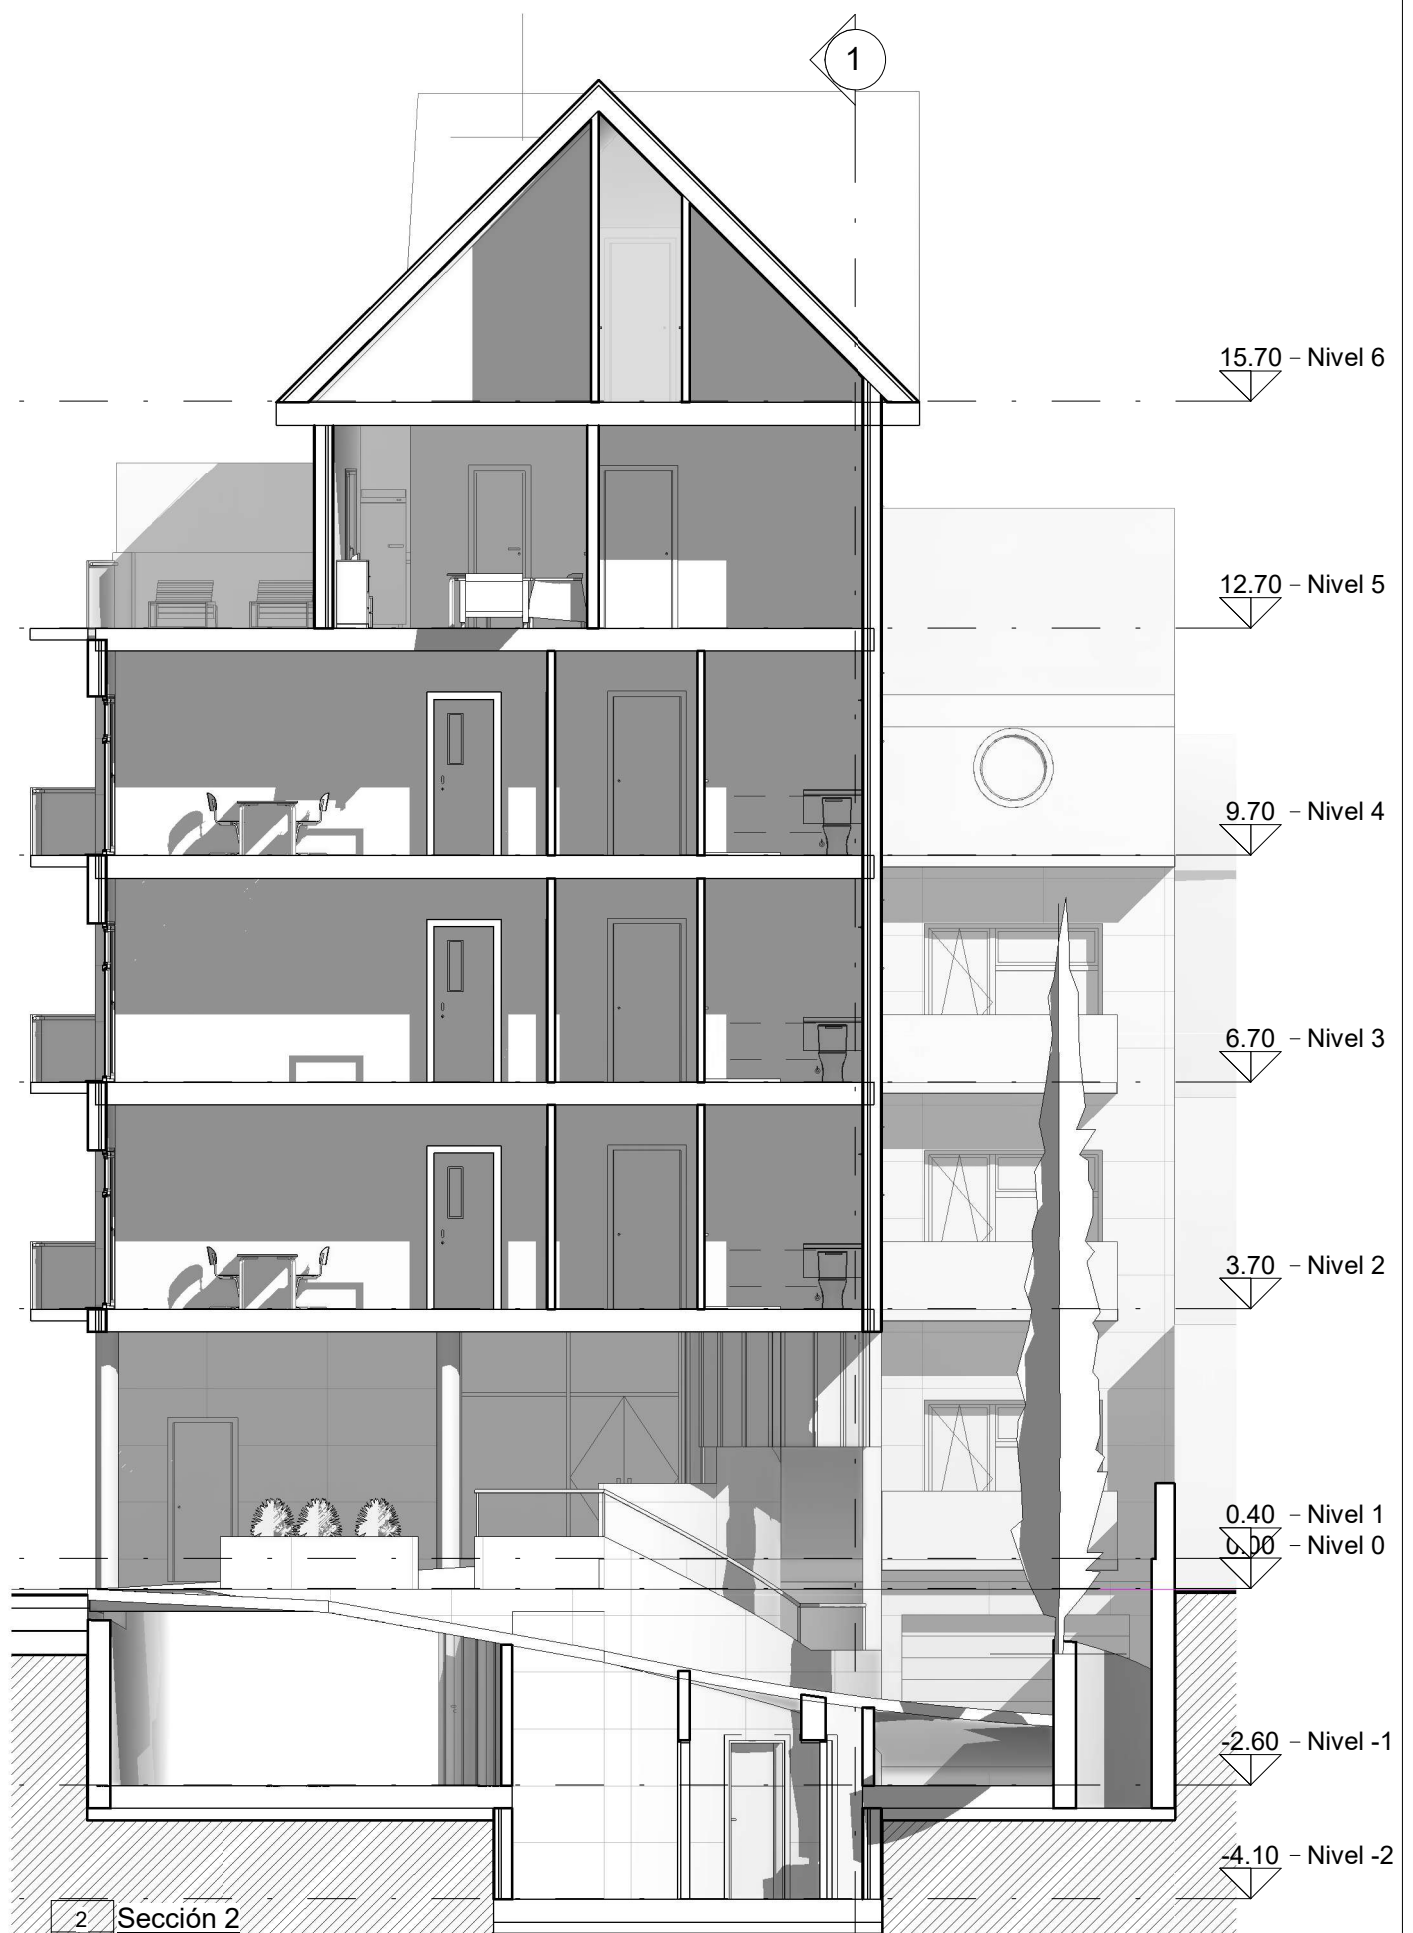

2 Sección 2
A10 1:100